

ONTEIGENINGSPLAN

Betreffende perceel, kadastraal bekend als Oostende, 2de Afdeling, Sectie D, perceelnr. 853b, met oppervlakte 9.092 m²

Eigenaar: Vlaamse gemeenschap,

Havenlaan 88,
1000 Brussel

Onteigenende instantie: Haven Oostende,

Slijkensesteenweg 2,
8400 Oostende

In zijn ontwerpversie gezien en voorlopig vastgesteld door het directiecomité van Haven Oostende in zitting van

Op bevel,


de gedelegeerd bestuurder
Dirk Declerck


de voorzitter
Charlotte Verkeyn

Het college van burgemeester en schepenen bevestigt dat huidig onteigeningsplan ter inzage van het publiek heeft gelegen van

tot

Op bevel,

de algemeen directeur
Siegelinde Lacoere



de burgemeester
Bart Tommelein

Gezien en definitief vastgesteld door het directiecomité van Haven Oostende in zitting van

Op bevel,

de gedelegeerd bestuurder
Dirk Declerck

de voorzitter
Charlotte Verkeyn

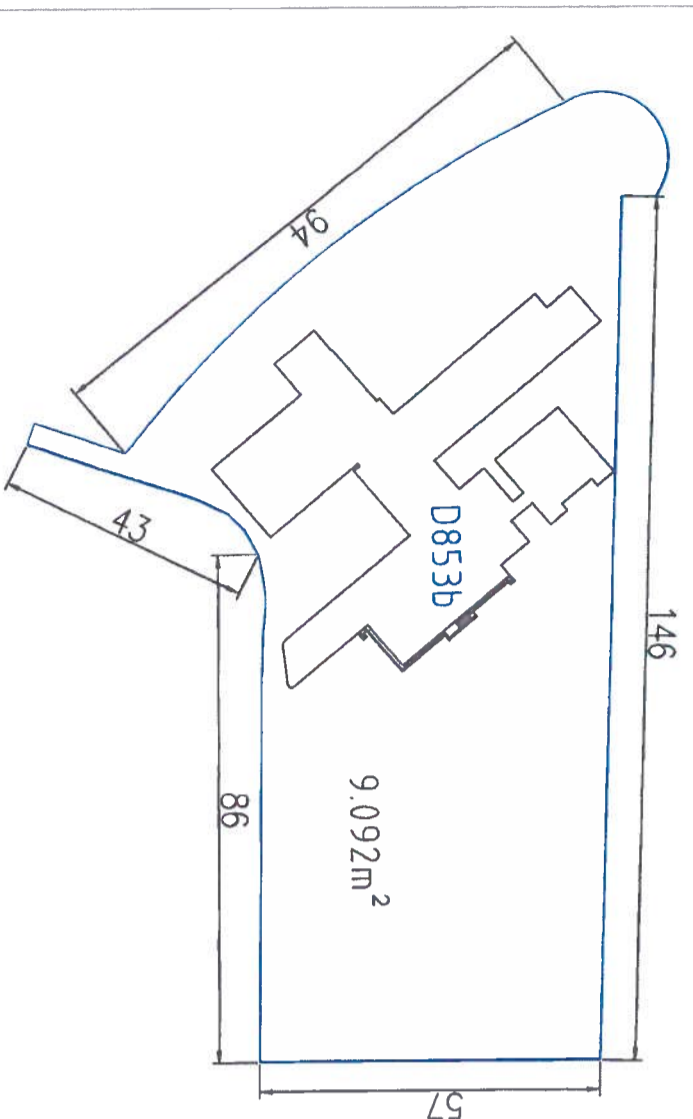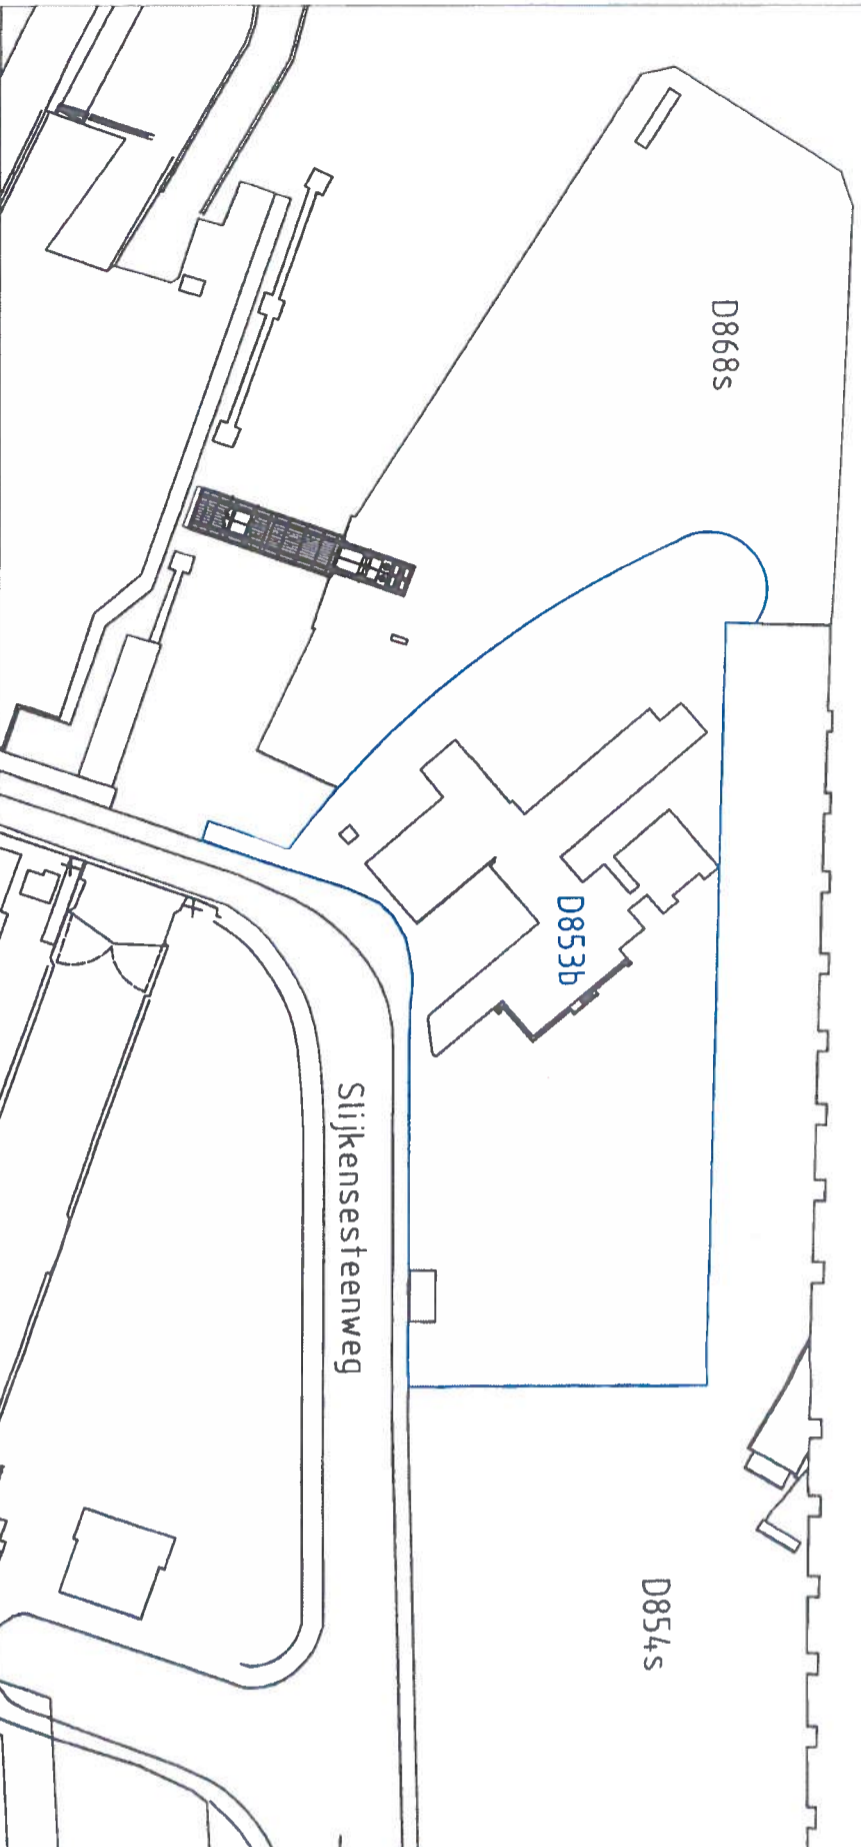

KADASTER

OOSTENDE
2de Afdeling
Sectie D

D 853 B Domein van de Vlaamse Gemeenschap
1000 Brussel, Havenlaan 88
Slijkensesteenweg 2
Kantoorgebouw

D 854 S Domein van het Vlaamse Gewest
1000 Brussel, Havenlaan 88
Slijkensesteenweg
Nijv./Grond

D 868 S Domein van het Vlaamse Gewest
1000 Brussel, Havenlaan 88
en van Haven Oostende
8400 Oostende, Slijkensesteenweg 2
Natiënkiaal
Nijv./Grond

Datum opmaak onteigeningsplan: maandag 27 november 2023